



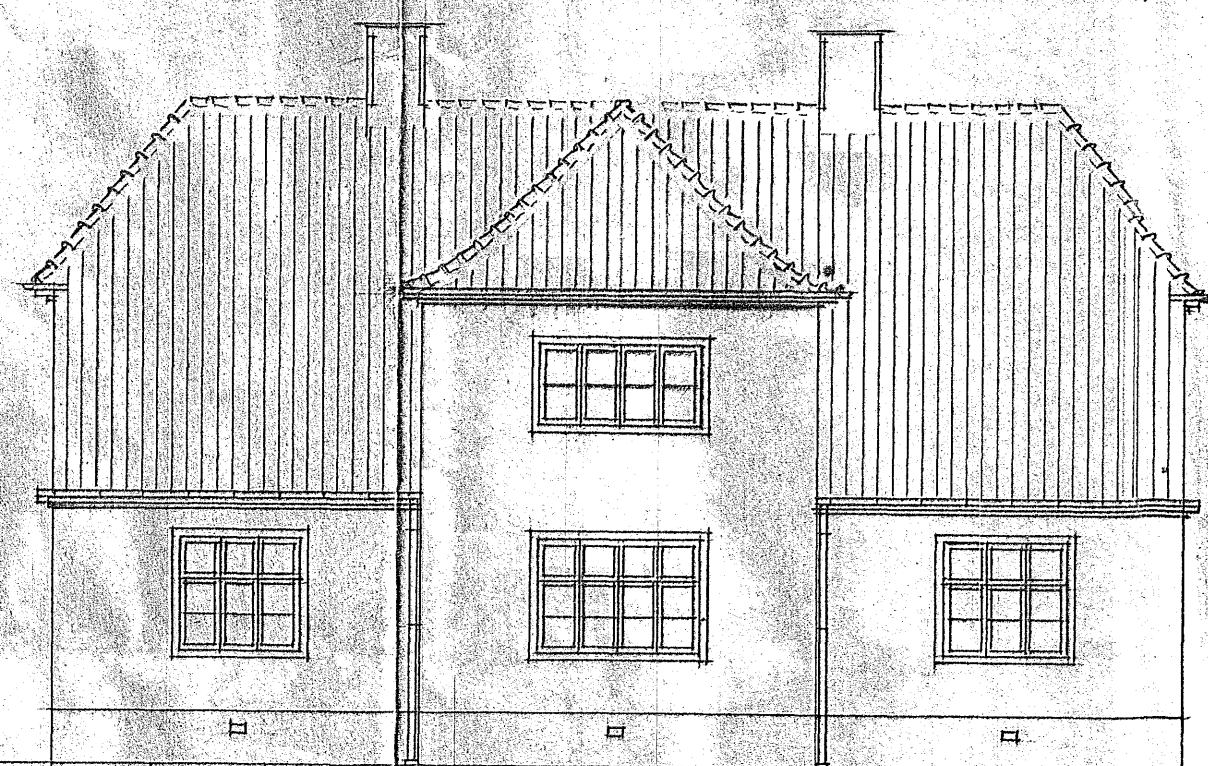


Indt. gr. Gang og Regnebruc


Facade af Bestyrerboliq mod Syd

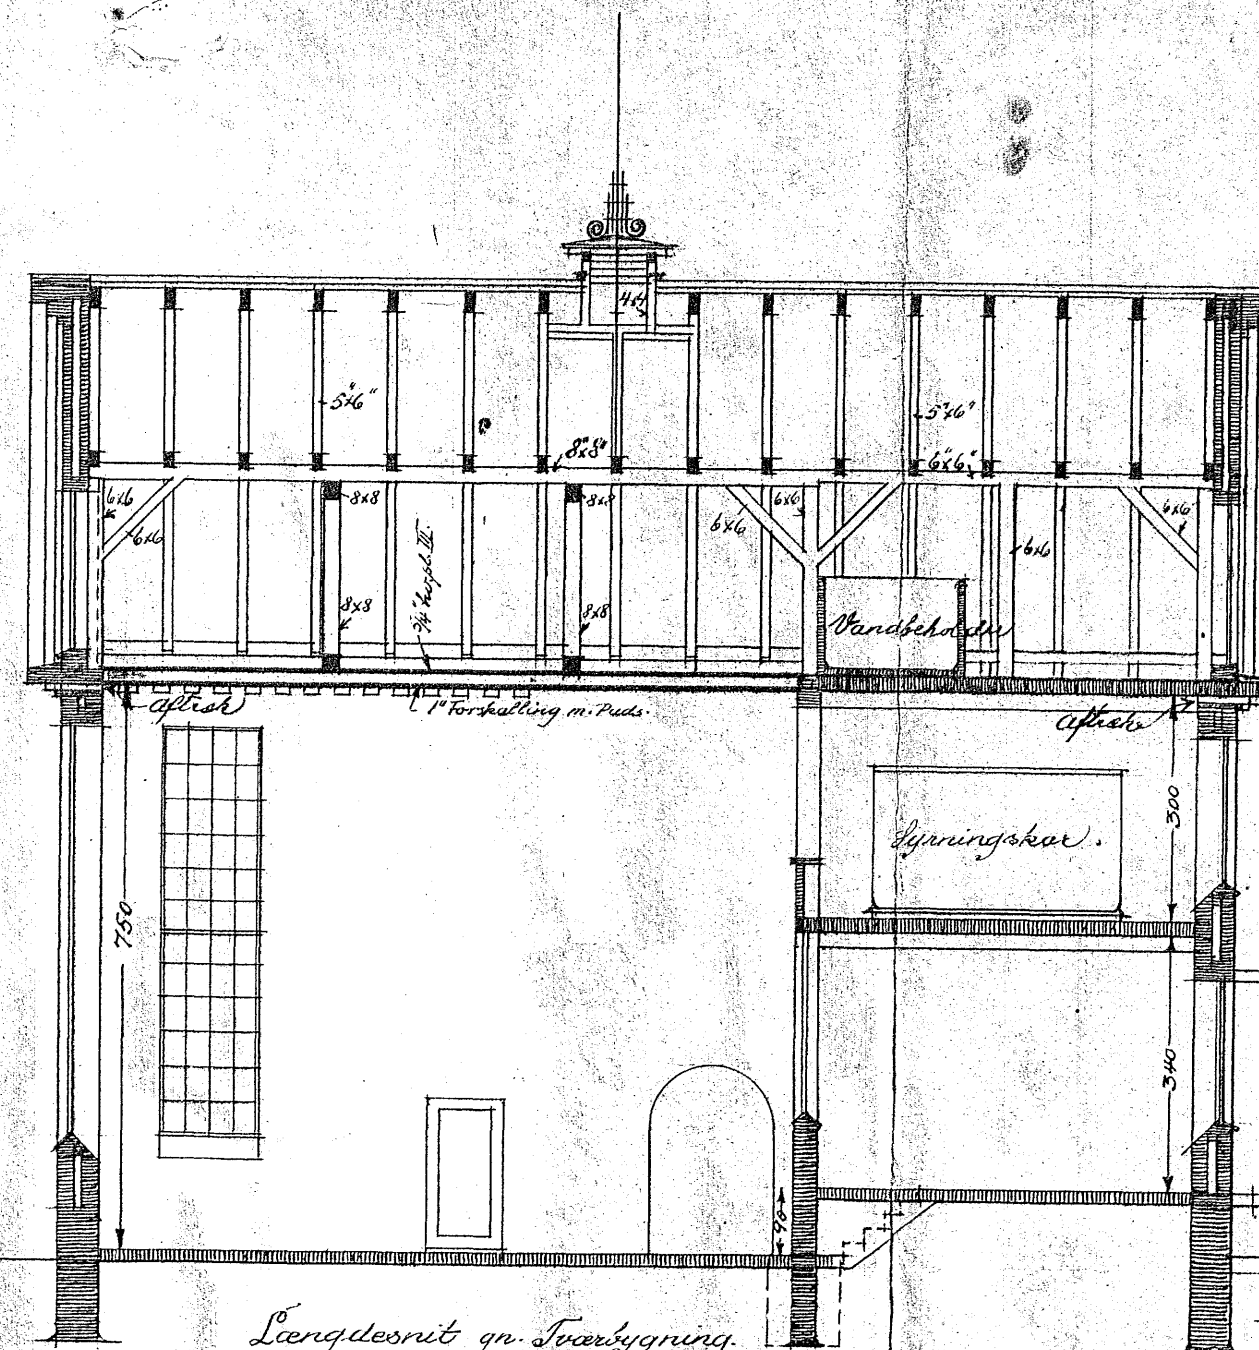

Længdesnit og Tværbygning.

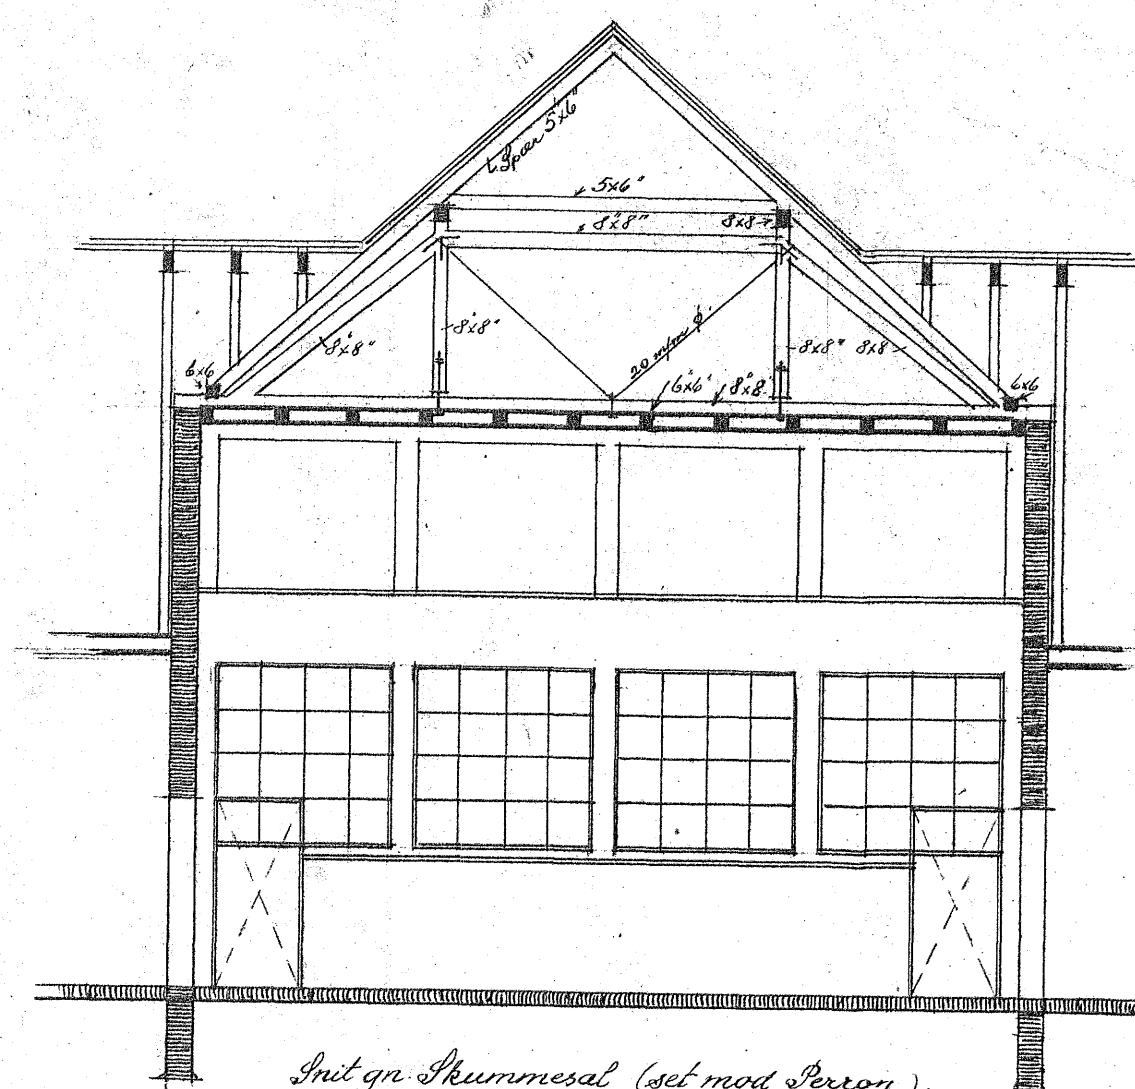


Init. gn. Ikummesal (set mod Perroy.)

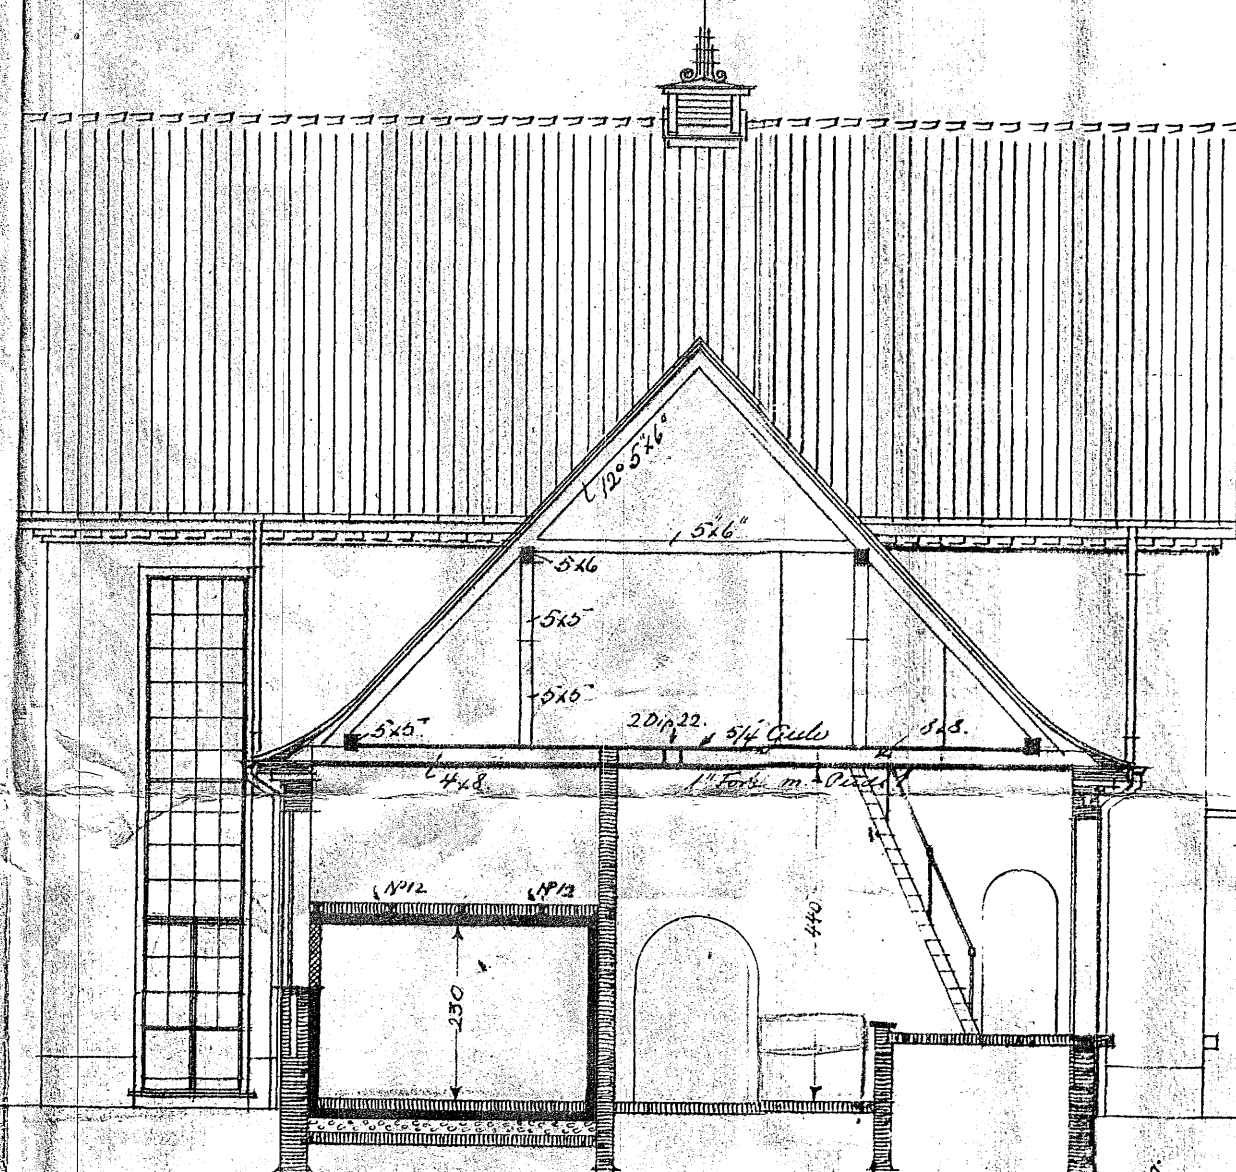


Inten. Bekolderrum og Maskinstue

Staldbygning med Gyd

Prut gr. Kleuren of Moekelhardtl. iem

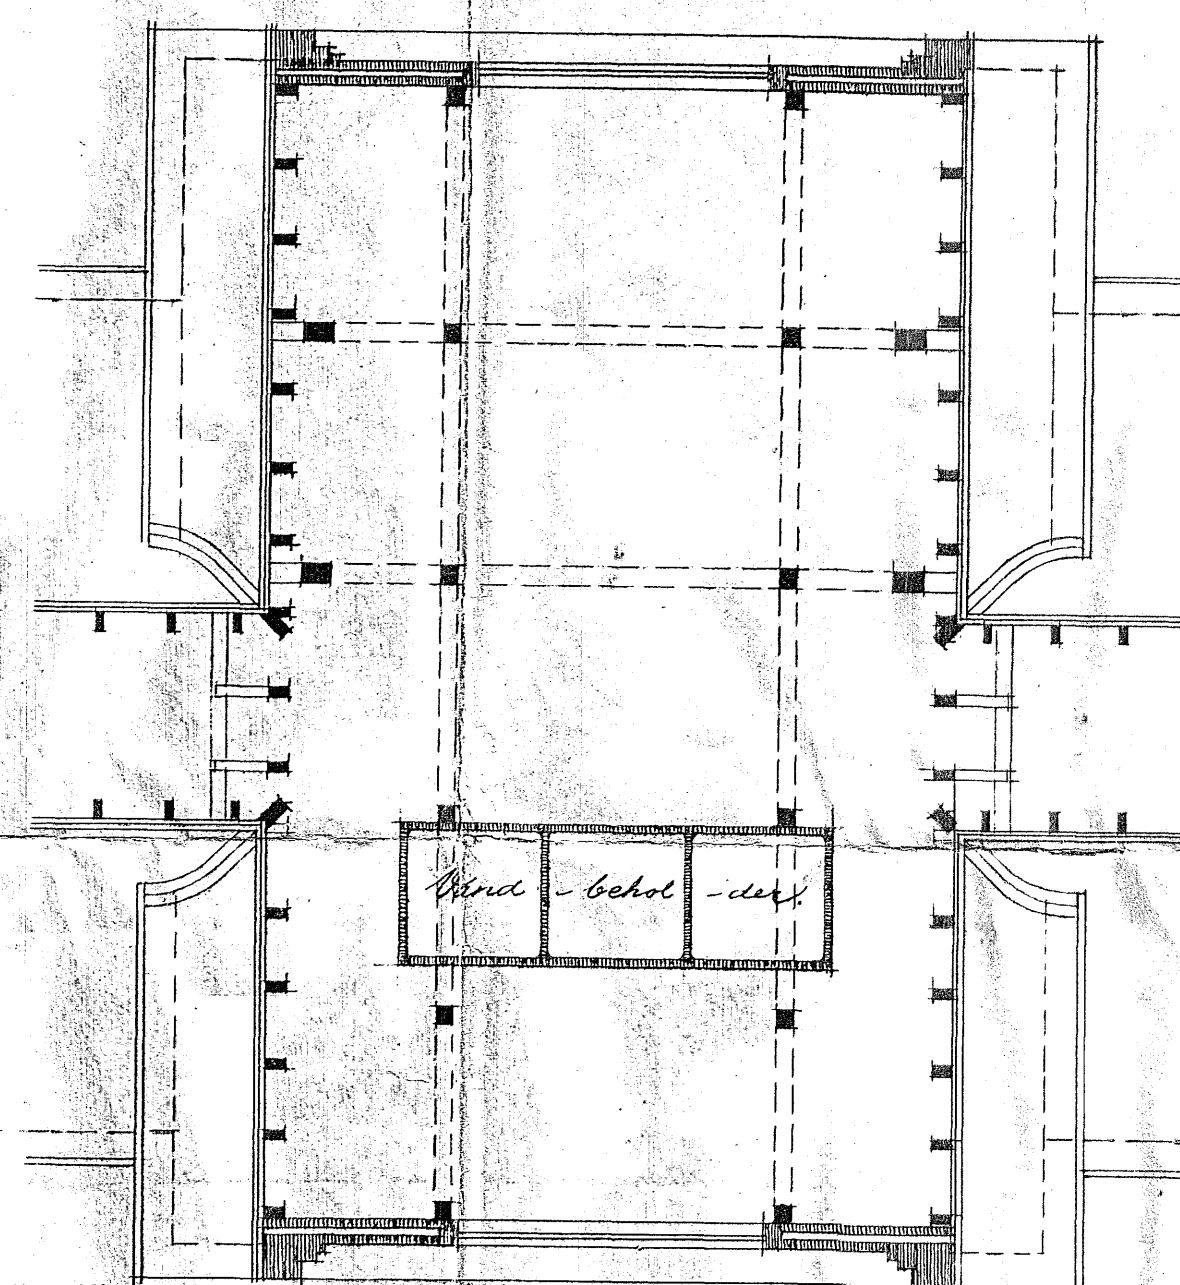


Tagplan af Toverbygningen

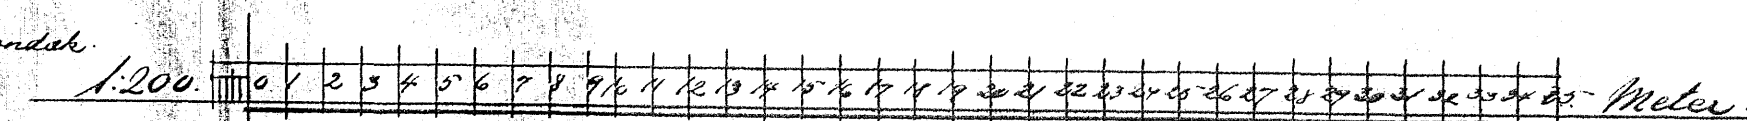

Maalestok til alt overforstaaende

Maalestok til nedenstaaende Høikplay

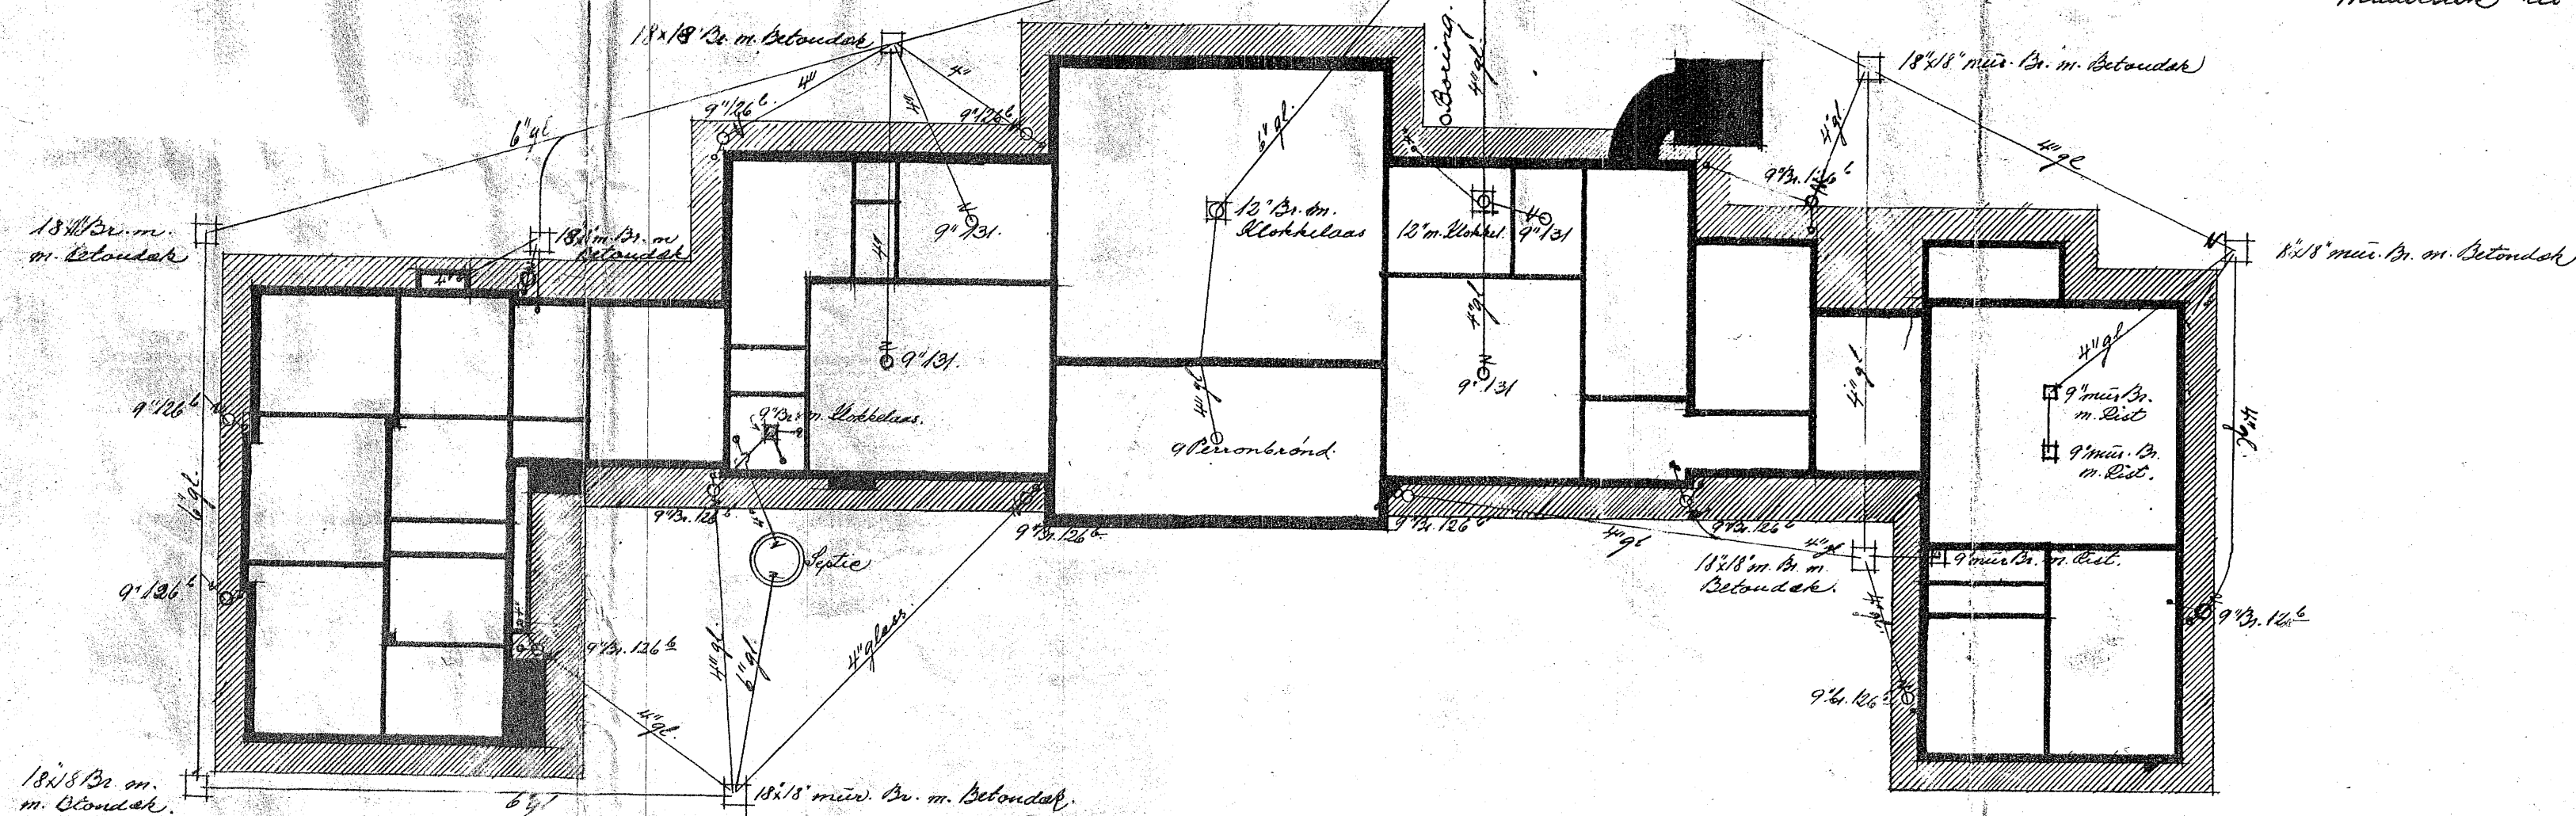

Kloak- og Firtovsplan 1:200
(Fulds og skemat)

Arkiv i juni 1933
E. O. Lund.
Maj 24