


STENSBOVEJ  
NY OVERKØRSEL


PRIVAT FÆLLES VEJ

HØJEVEJ

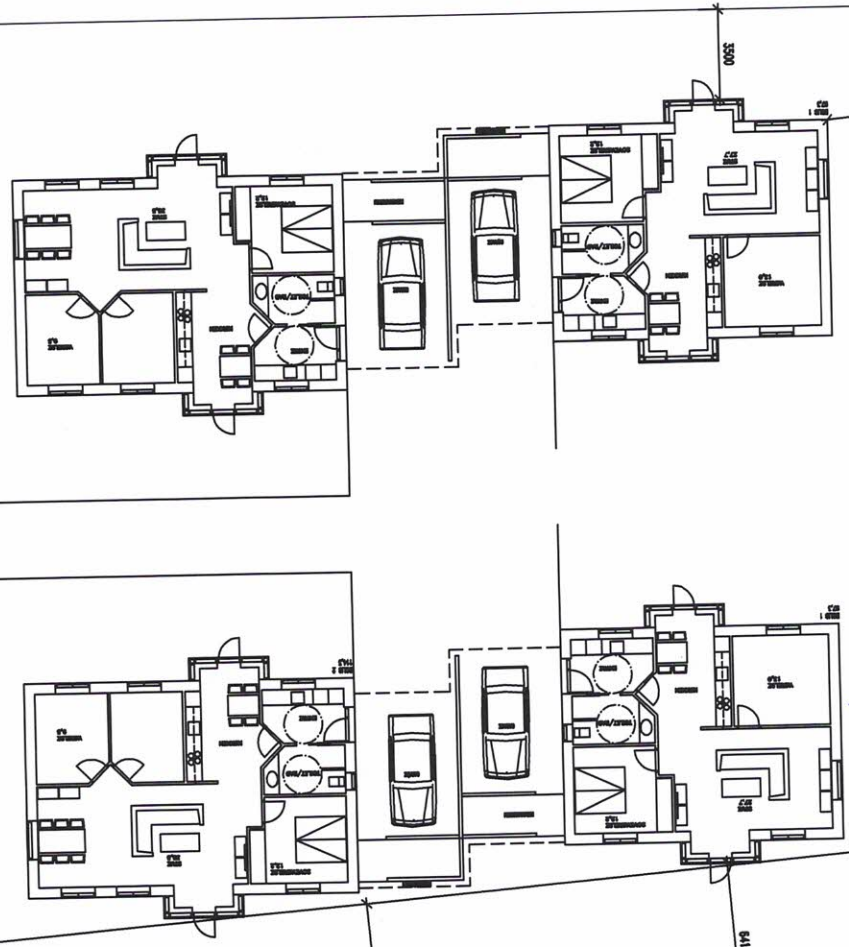

AREALOPLYSNINGER:  
GRUNDAREAL 1707M<sup>2</sup>.  
BOLIGER:  
2 X 97,5M<sup>2</sup>. 195M<sup>2</sup>.  
2 X 114,5M<sup>2</sup>. 229M<sup>2</sup>.  
CARPORTE:  
4 X 28M<sup>2</sup>. 104M<sup>2</sup>.  
BEVÆGELSESPROCENT 28,9%

FACADE MOD ØST (HØJEVEJ)

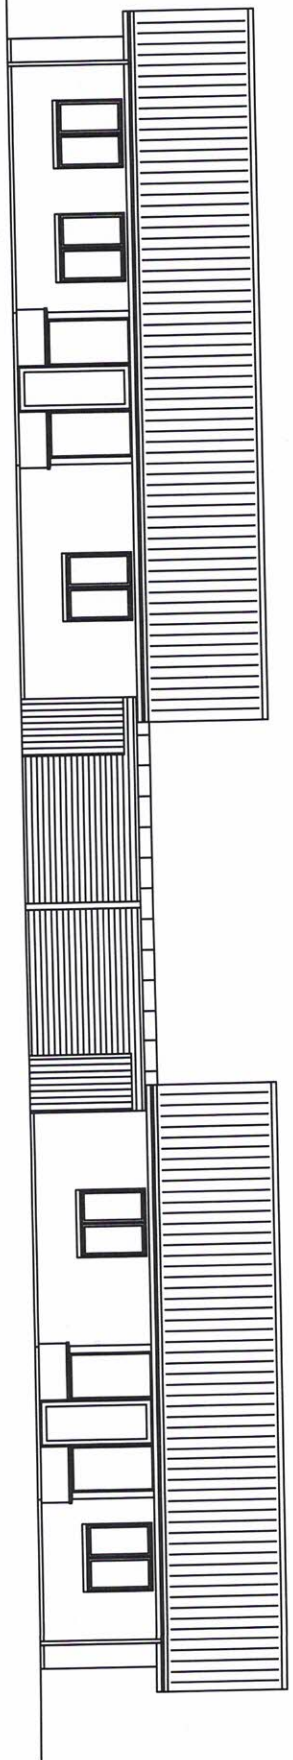

Lectig  
↓

FACADE MOD STD (STENSBOVEJ)

